


P220684 Heechterp fase 2 - Parkeren omwonenden
d.d. 23-05-2024

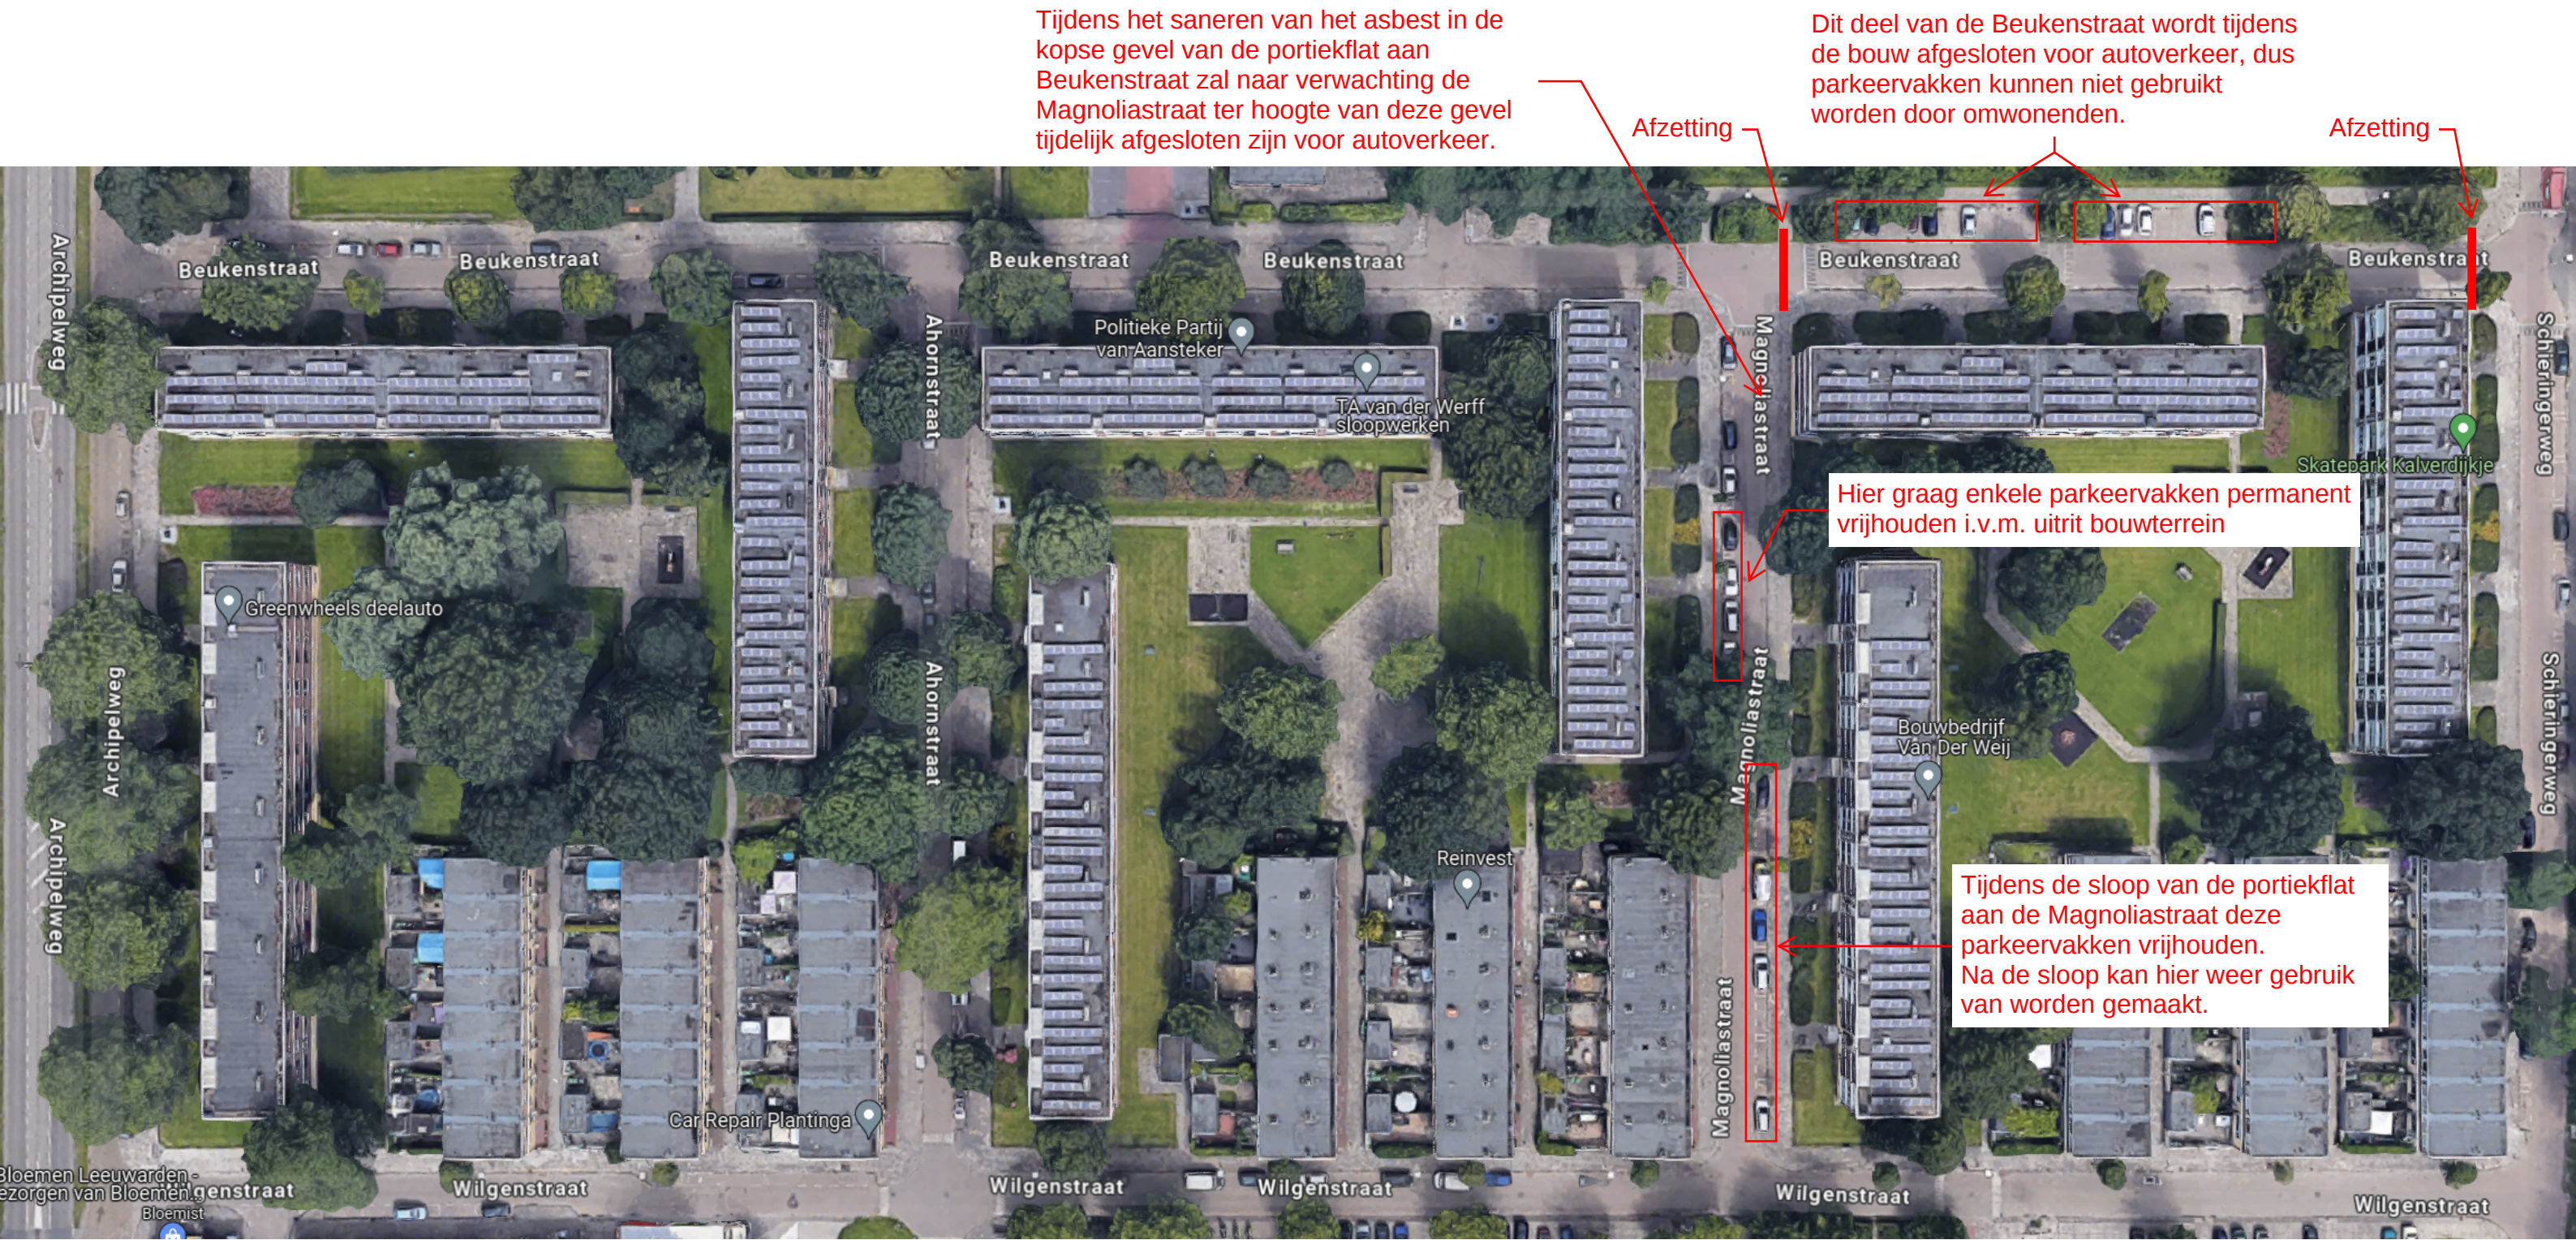

Tijdens het saneren van het asbest in de kopse gevel van de portiekflat aan Beukenstraat zal naar verwachting de Magnoliastraat ter hoogte van deze gevel tijdelijk afgesloten zijn voor autoverkeer.

Dit deel van de Beukenstraat wordt tijdens de bouw afgesloten voor autoverkeer, dus parkeervakken kunnen niet gebruikt worden door omwonenden.

Afzetting

Afzetting

Hier graag enkele parkeervakken permanent vrijhouden i.v.m. uitrit bouwterrein

Tijdens de sloop van de portiekflat aan de Magnoliastraat deze parkeervakken vrijhouden. Na de sloop kan hier weer gebruik van worden gemaakt.